


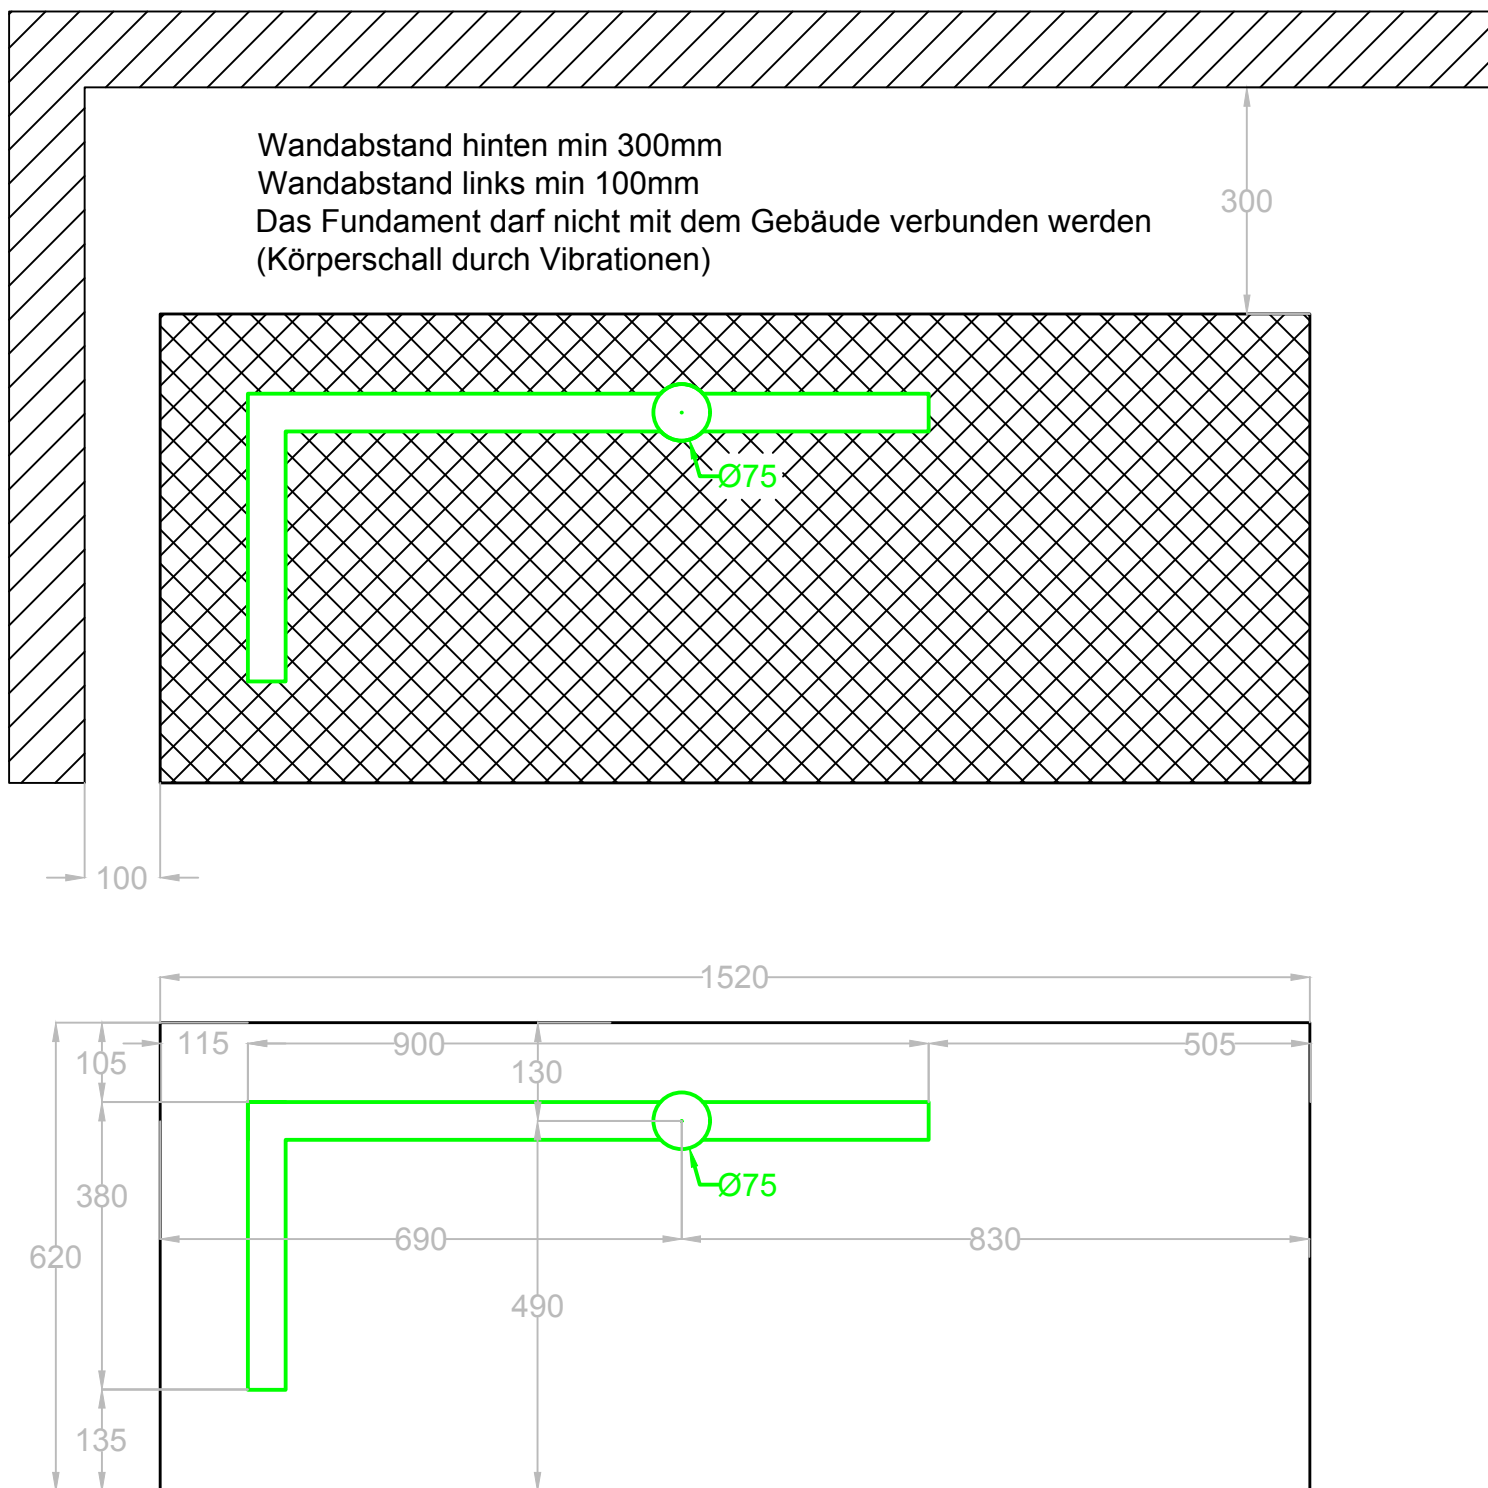

LG THERMA V R290 & R32 UB40 (UN36B)

SOCKELPLAN


Ansicht von Oben nach Unten

 Wärmepumpenprofis	EcoHandel AG Kirchgasse 8 CH-6234 Triengen info@ecohandel.ch +41 41 552 04 40	Erstellt:	Revidiert:	Gedruckt:	Plannummer:
		26.10.2025		26.10.2025	X
		Papierformat:	Masstab:	Zeichner:	Dateiname:
		A4	1:10	LL	Sockelplan_UB40.dwg

Variante A
Wird das Gerät exakt über der Rinne positioniert, und hat dieses 25cm Abstand zur Rinne kann u.U. auf das Kondensatheizkabel verzichtet werden.

Variante B
Wir das Gerät exakt über dem Ablauf DN75 auf das Ablaufloch 5 positioniert, können die übrigen Abläufe mit dem mitgelieferten Stopfenset verschlossen werden. Bei Windgeschützer aufstellung kann u.U. auf das Kondensatheizkabel verzichtet werden.

Varainte C
An einem der Kondensatlöcher wird das mitgelieferte Winkelstück montiert welches mit einem Kondensatschlauch verbunden wird. Die übrigen Löcher können mit den Stopfen verschlossen werden. Das Kondensatheizkabel muss im Schlauch verlegt werden, damit dieser nicht zufrieren kann.

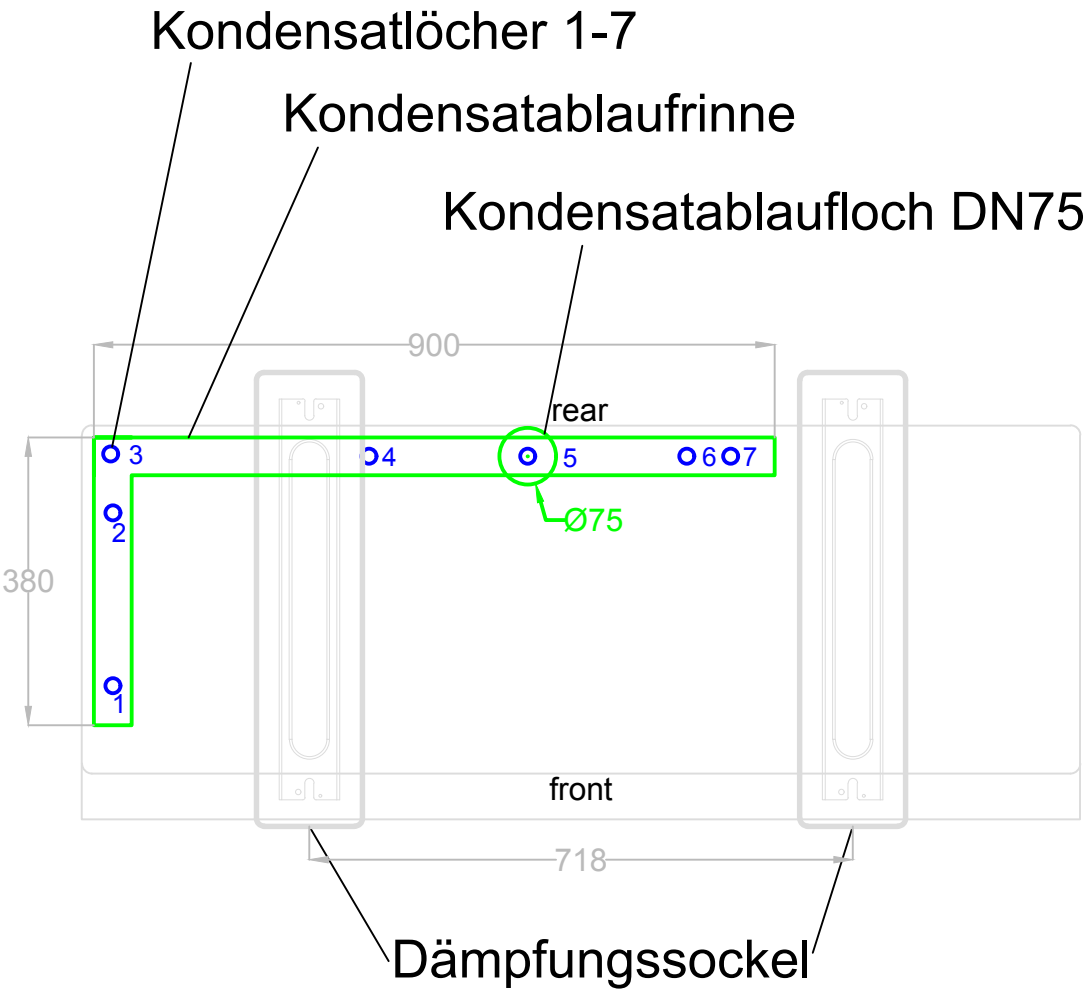

LG THERMA V R290 & R32 UB40 (UN36B)

Geräteplan

Ansicht von Oben nach Unten

 Wärmepumpenprofis	EcoHandel AG Kirchgasse 8 CH-6234 Triengen info@ecohandel.ch +41 41 552 04 40	Erstellt: 26.10.2025	Revidiert:	Gedruckt: 26.10.2025	Plannummer: X
		Papierformat: A4	Masstab: 1:10	Zeichner: LL	Dateiname: Sockelplan_UB40.dwg